



TICA
ARCHITECTES
& URBANISTES

2a impasse Brillouet
44 000 NANTES

02 85 52 46 15
contact@ticarchitecture.fr

TICA
ARCHITECTES
& URBANISTES

C - Plan périmétral

DOSSIER DE CRÉATION DE
LA ZONE D'AMÉNAGEMENT
CONCERTÉ


Commune de Grand-Champ

Décembre 2018

Plan périmétral

Périmètre de la Zone d'Aménagement

Concerté : 15,97 ha

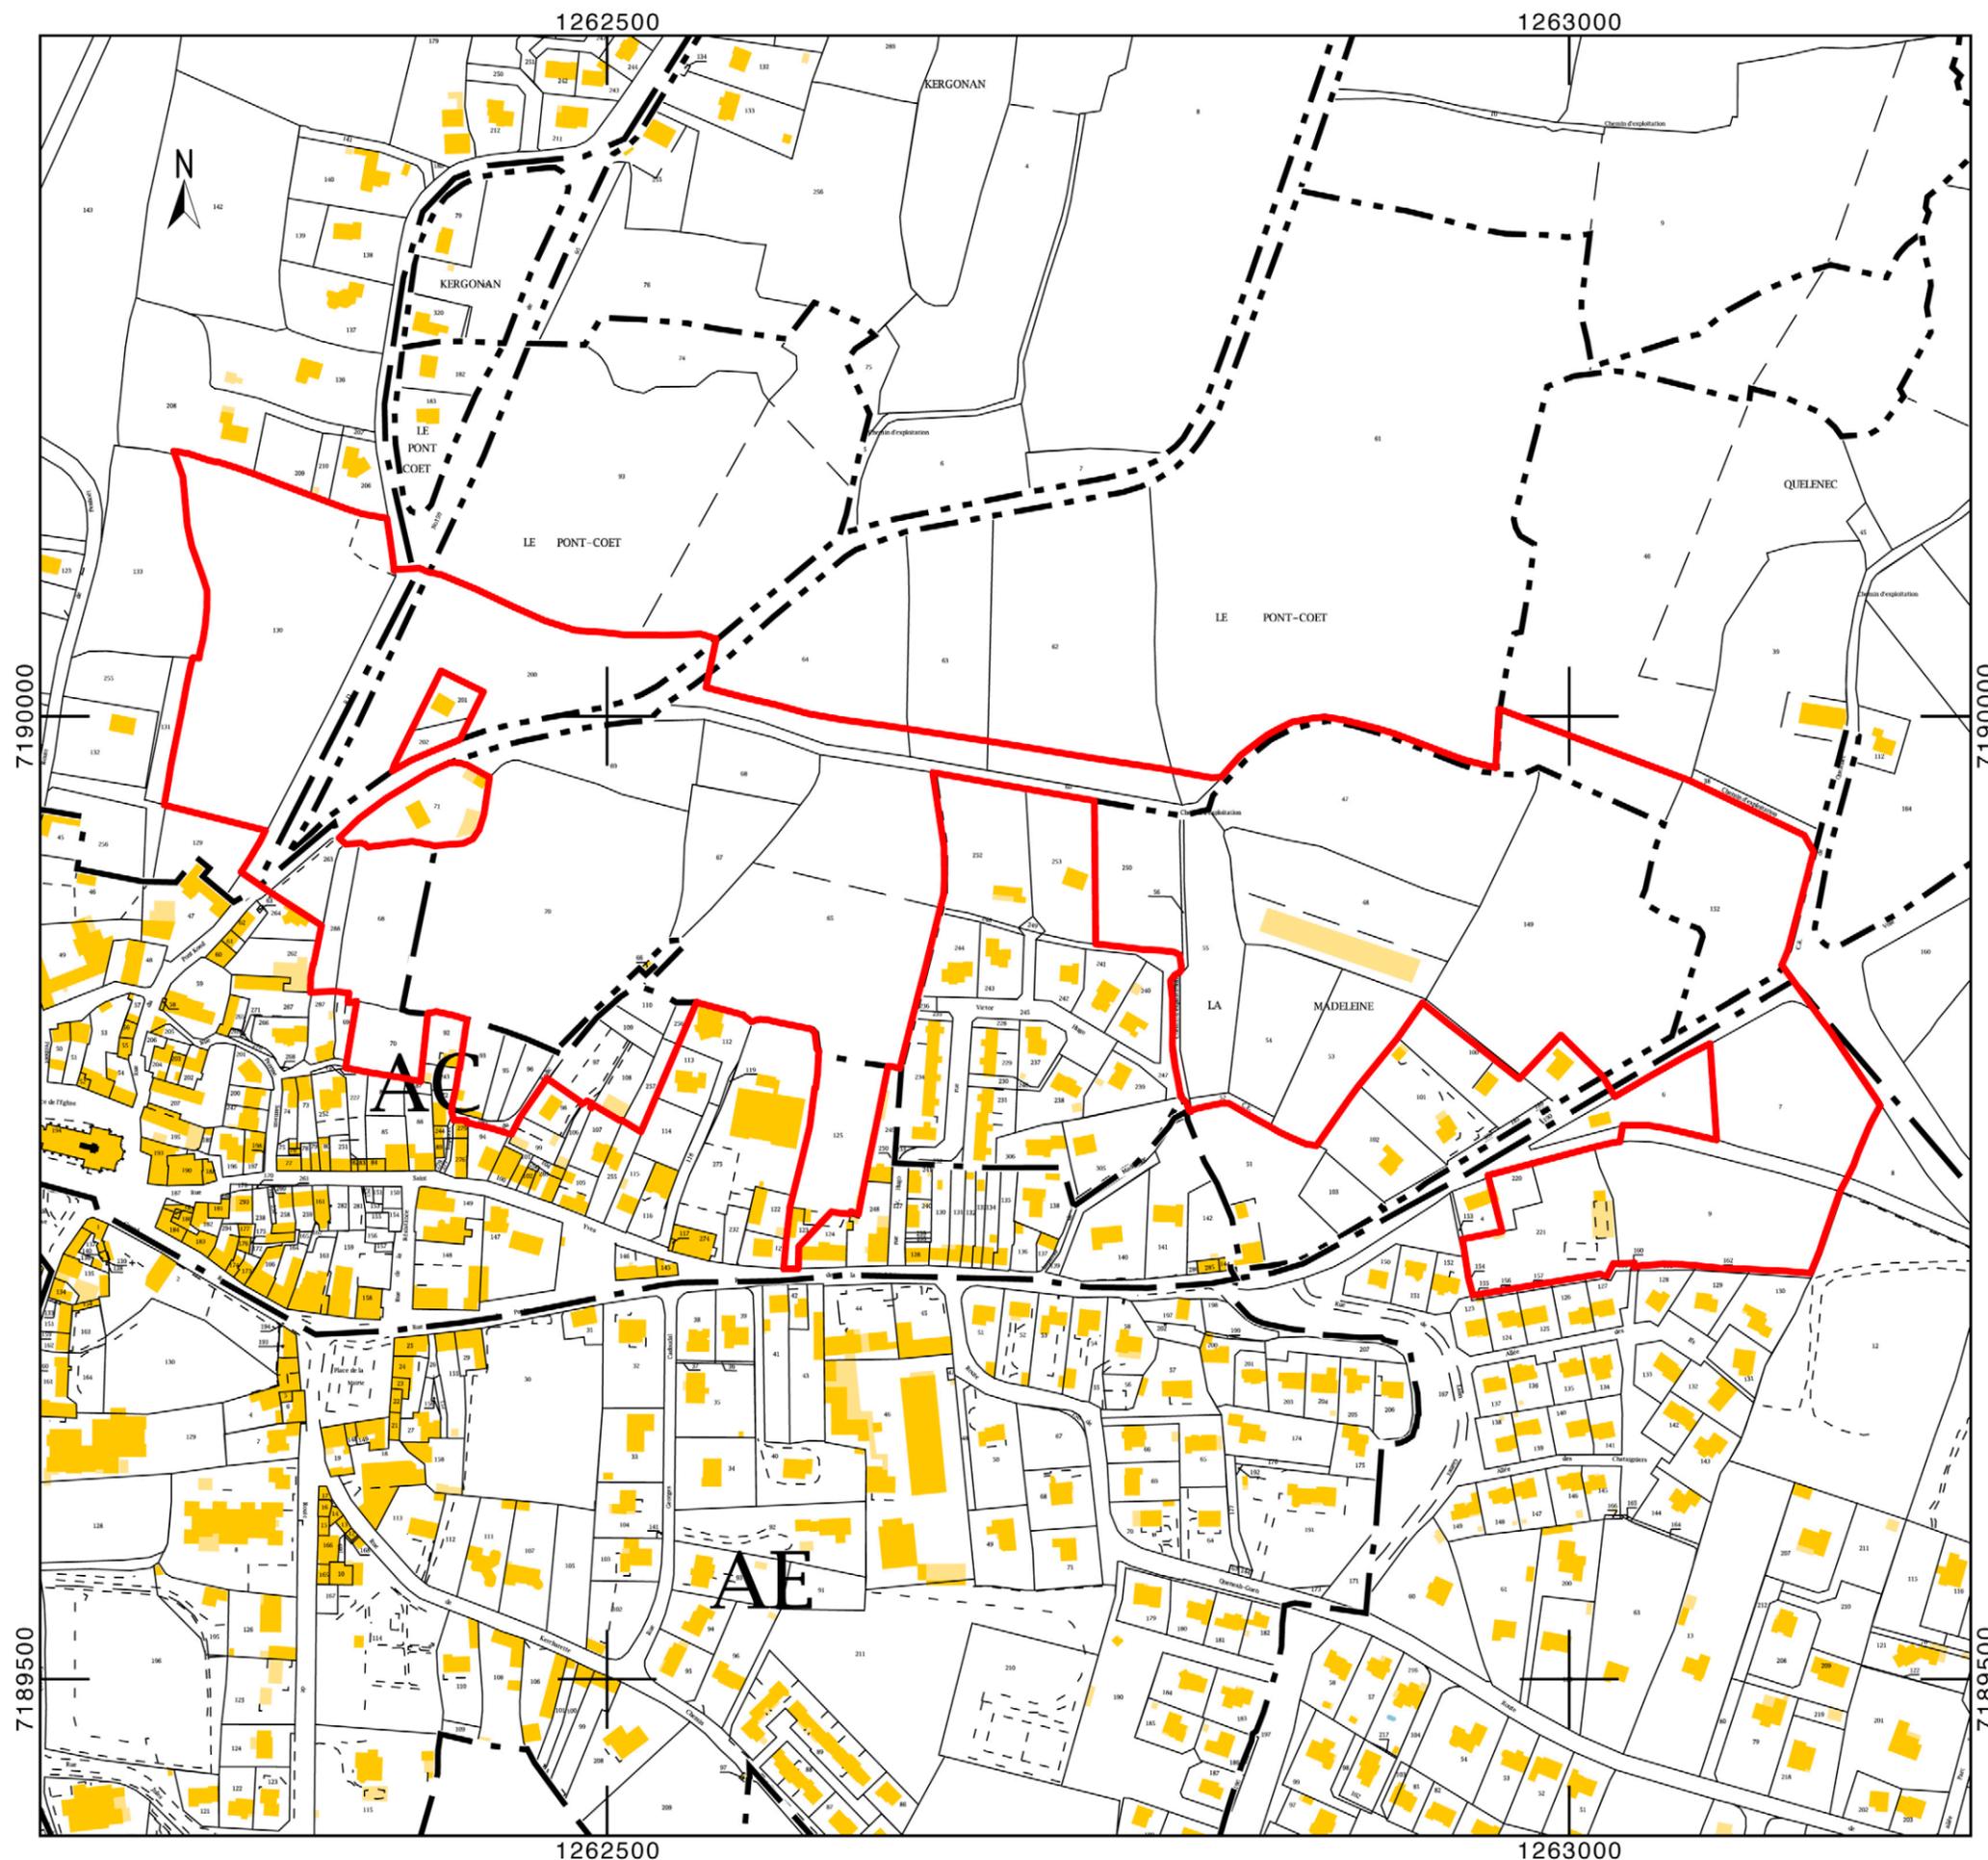

Département :
MORBIHAN

Commune :
GRANDCHAMP

Section : ZO
Feuille : 000 ZO 01

Échelle d'origine : 1/2000
Échelle d'édition : 1/5000

Date d'édition : 12/10/2018
(fuseau horaire de Paris)

Coordonnées en projection : RGF93CC48

Le plan visualisé sur cet extrait est géré par le centre
des impôts foncier suivant :
VANNES
Pôle de topographie et de gestion cadastrale 13
Avenue Saint Symphorien 56020
56020 VANNES Cédex
tél. 02 97 01 50 66 -fax
ptgc.morbihan@dgfip.finances.gouv.fr